


Ingår i ritning

Bilaga 1
Flödesschema för fordonstvättshallen

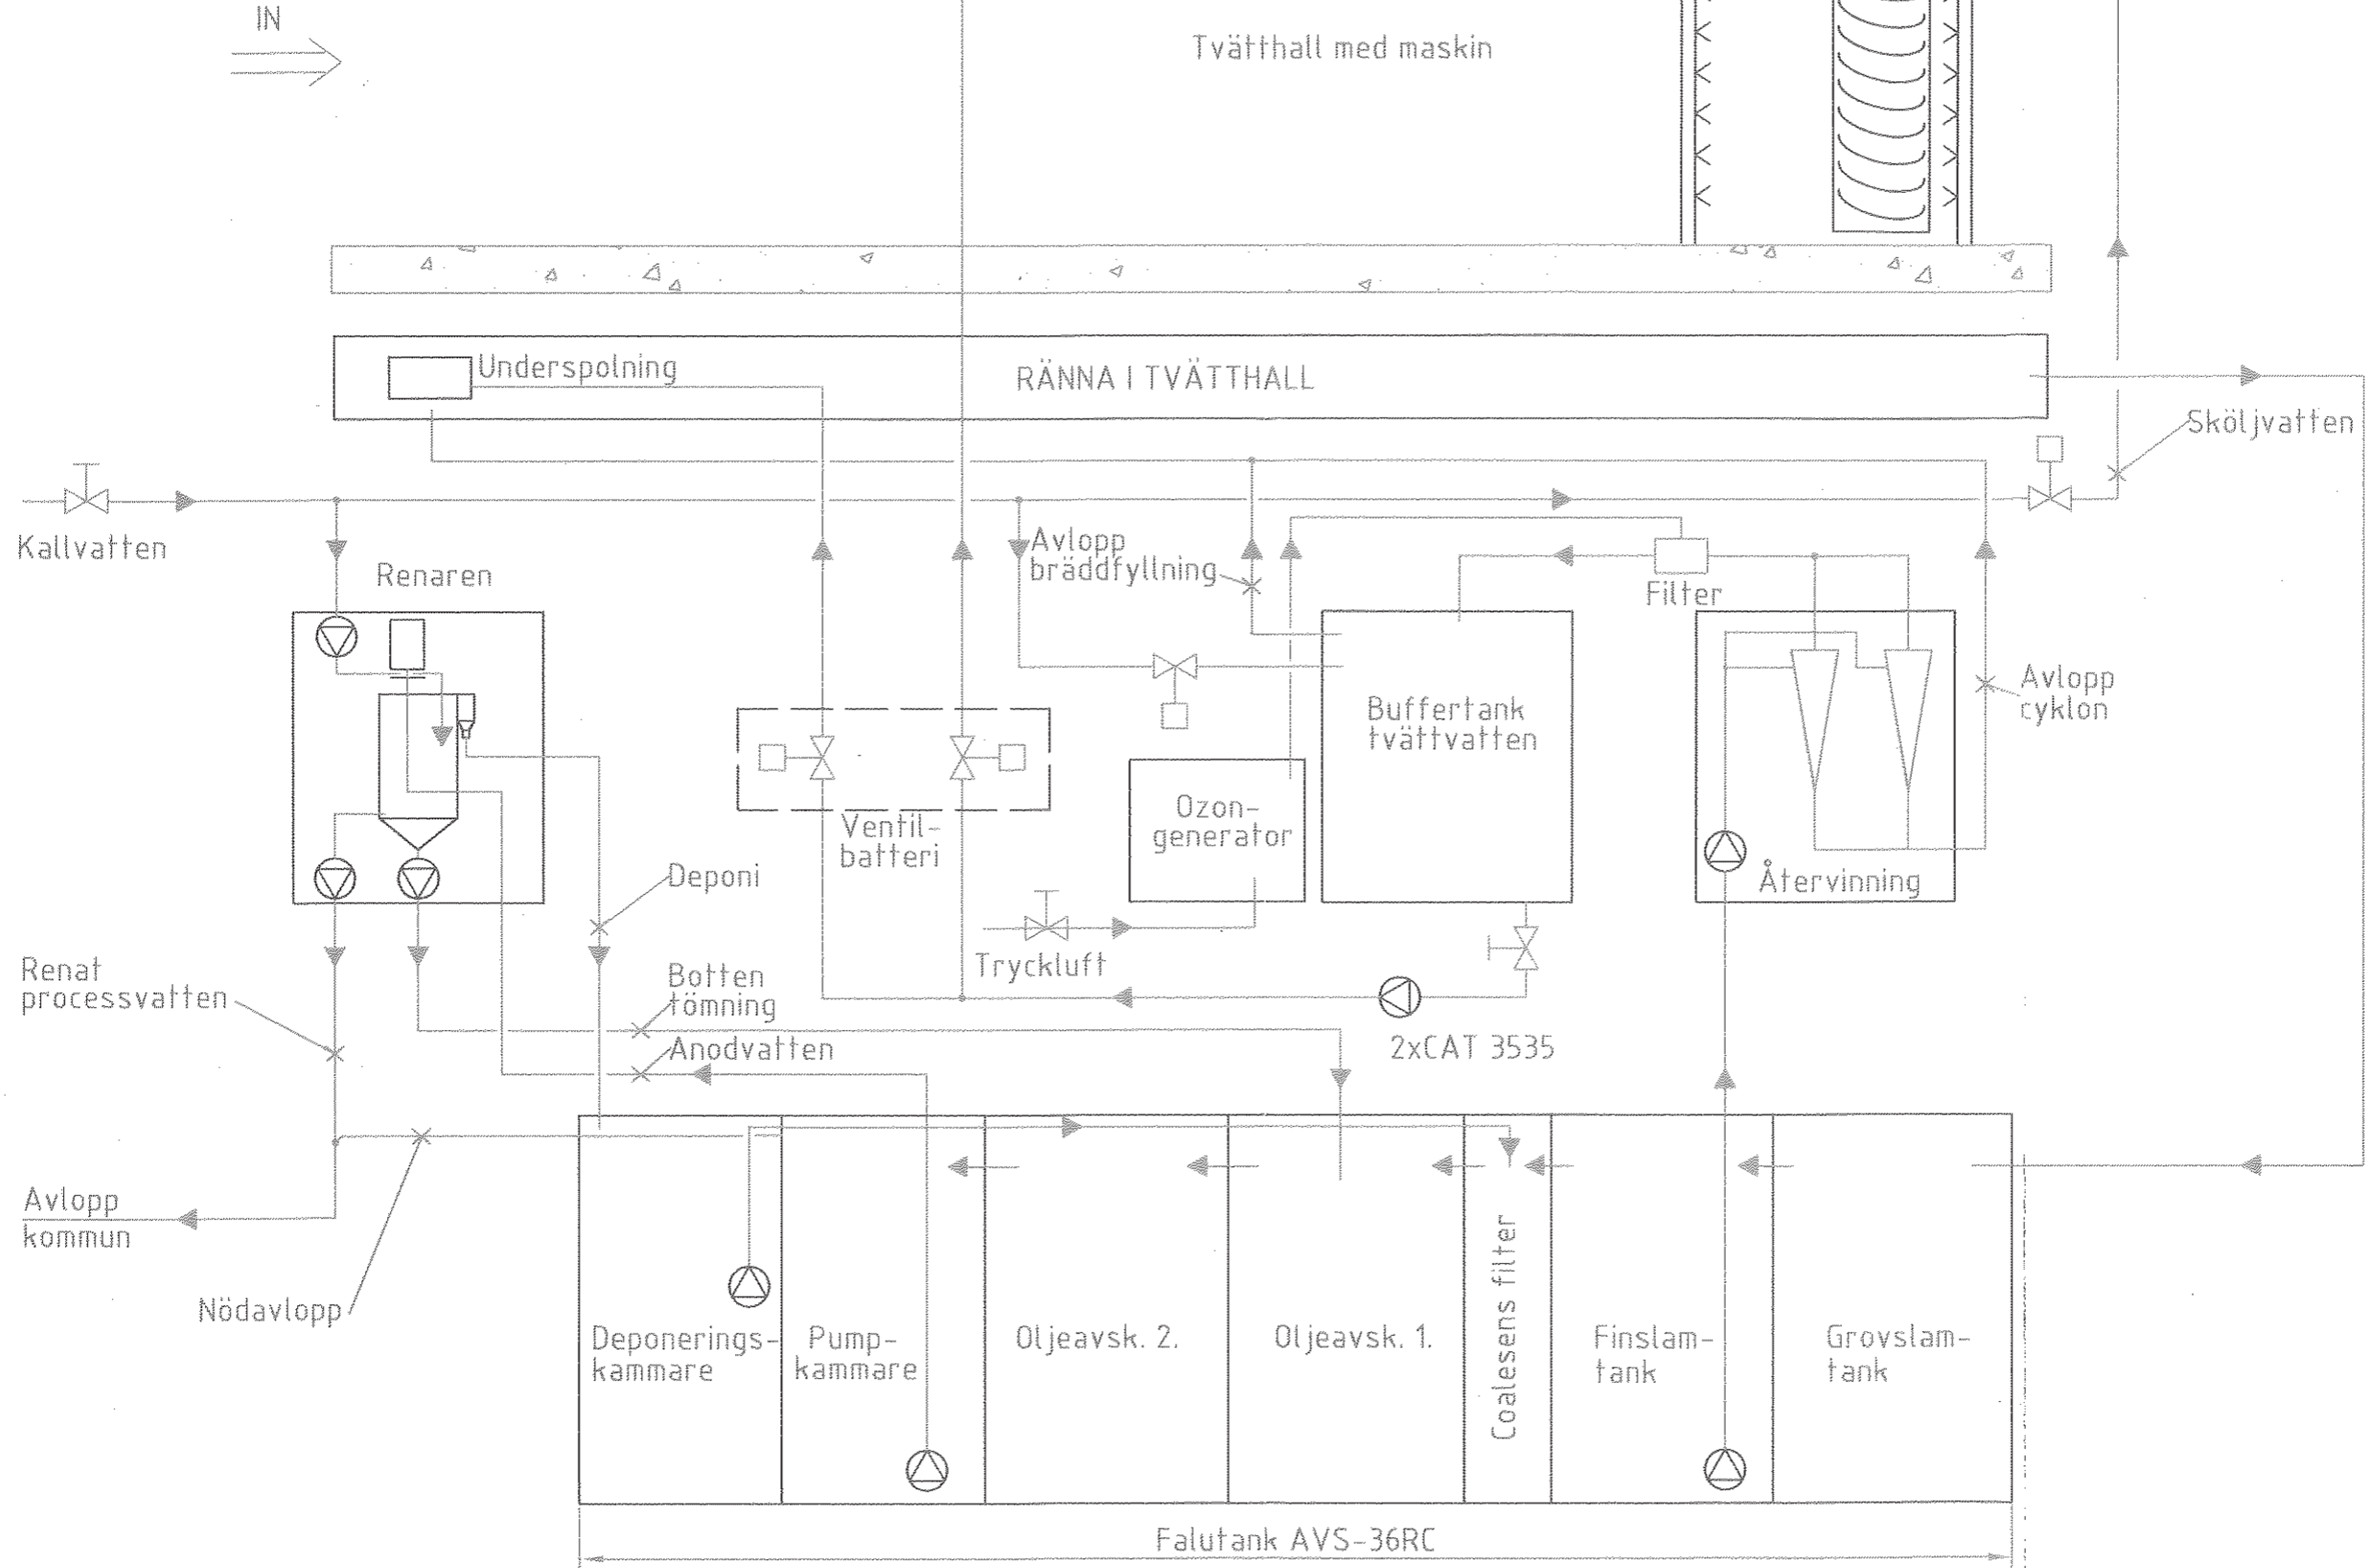

DENNA RITNING ÄR VÅR EGENDOM OCH SKALL
 PÅ BEGÄRAN ÅTERLÄMNAS. DEN FÅR EJ PÅ
 NÅGOT SÄTT ANVÄNDAS TILL SKADA FÖR VÅRA
 WESTMATIC I ARVIKA AB
 INTRESSEN.

Det.-nr	Ant.	Benämning	Material	Mod-nr Ämne Dimension	Anm.	
Konstr.	Ritad	Tolerans för icke direkt toleranssaffta mått enligt SS-ISO 2768-1 medel		Skala 1:5	Ersätter	Ersatt av
		Principskiss Flödesschema Lastbil-/busstvätt		Ändring	Dat 07-07-05	
				Ritn.-nr	302-W4	