


Bilaga 3
Ritning över
dagvattenanläggningen

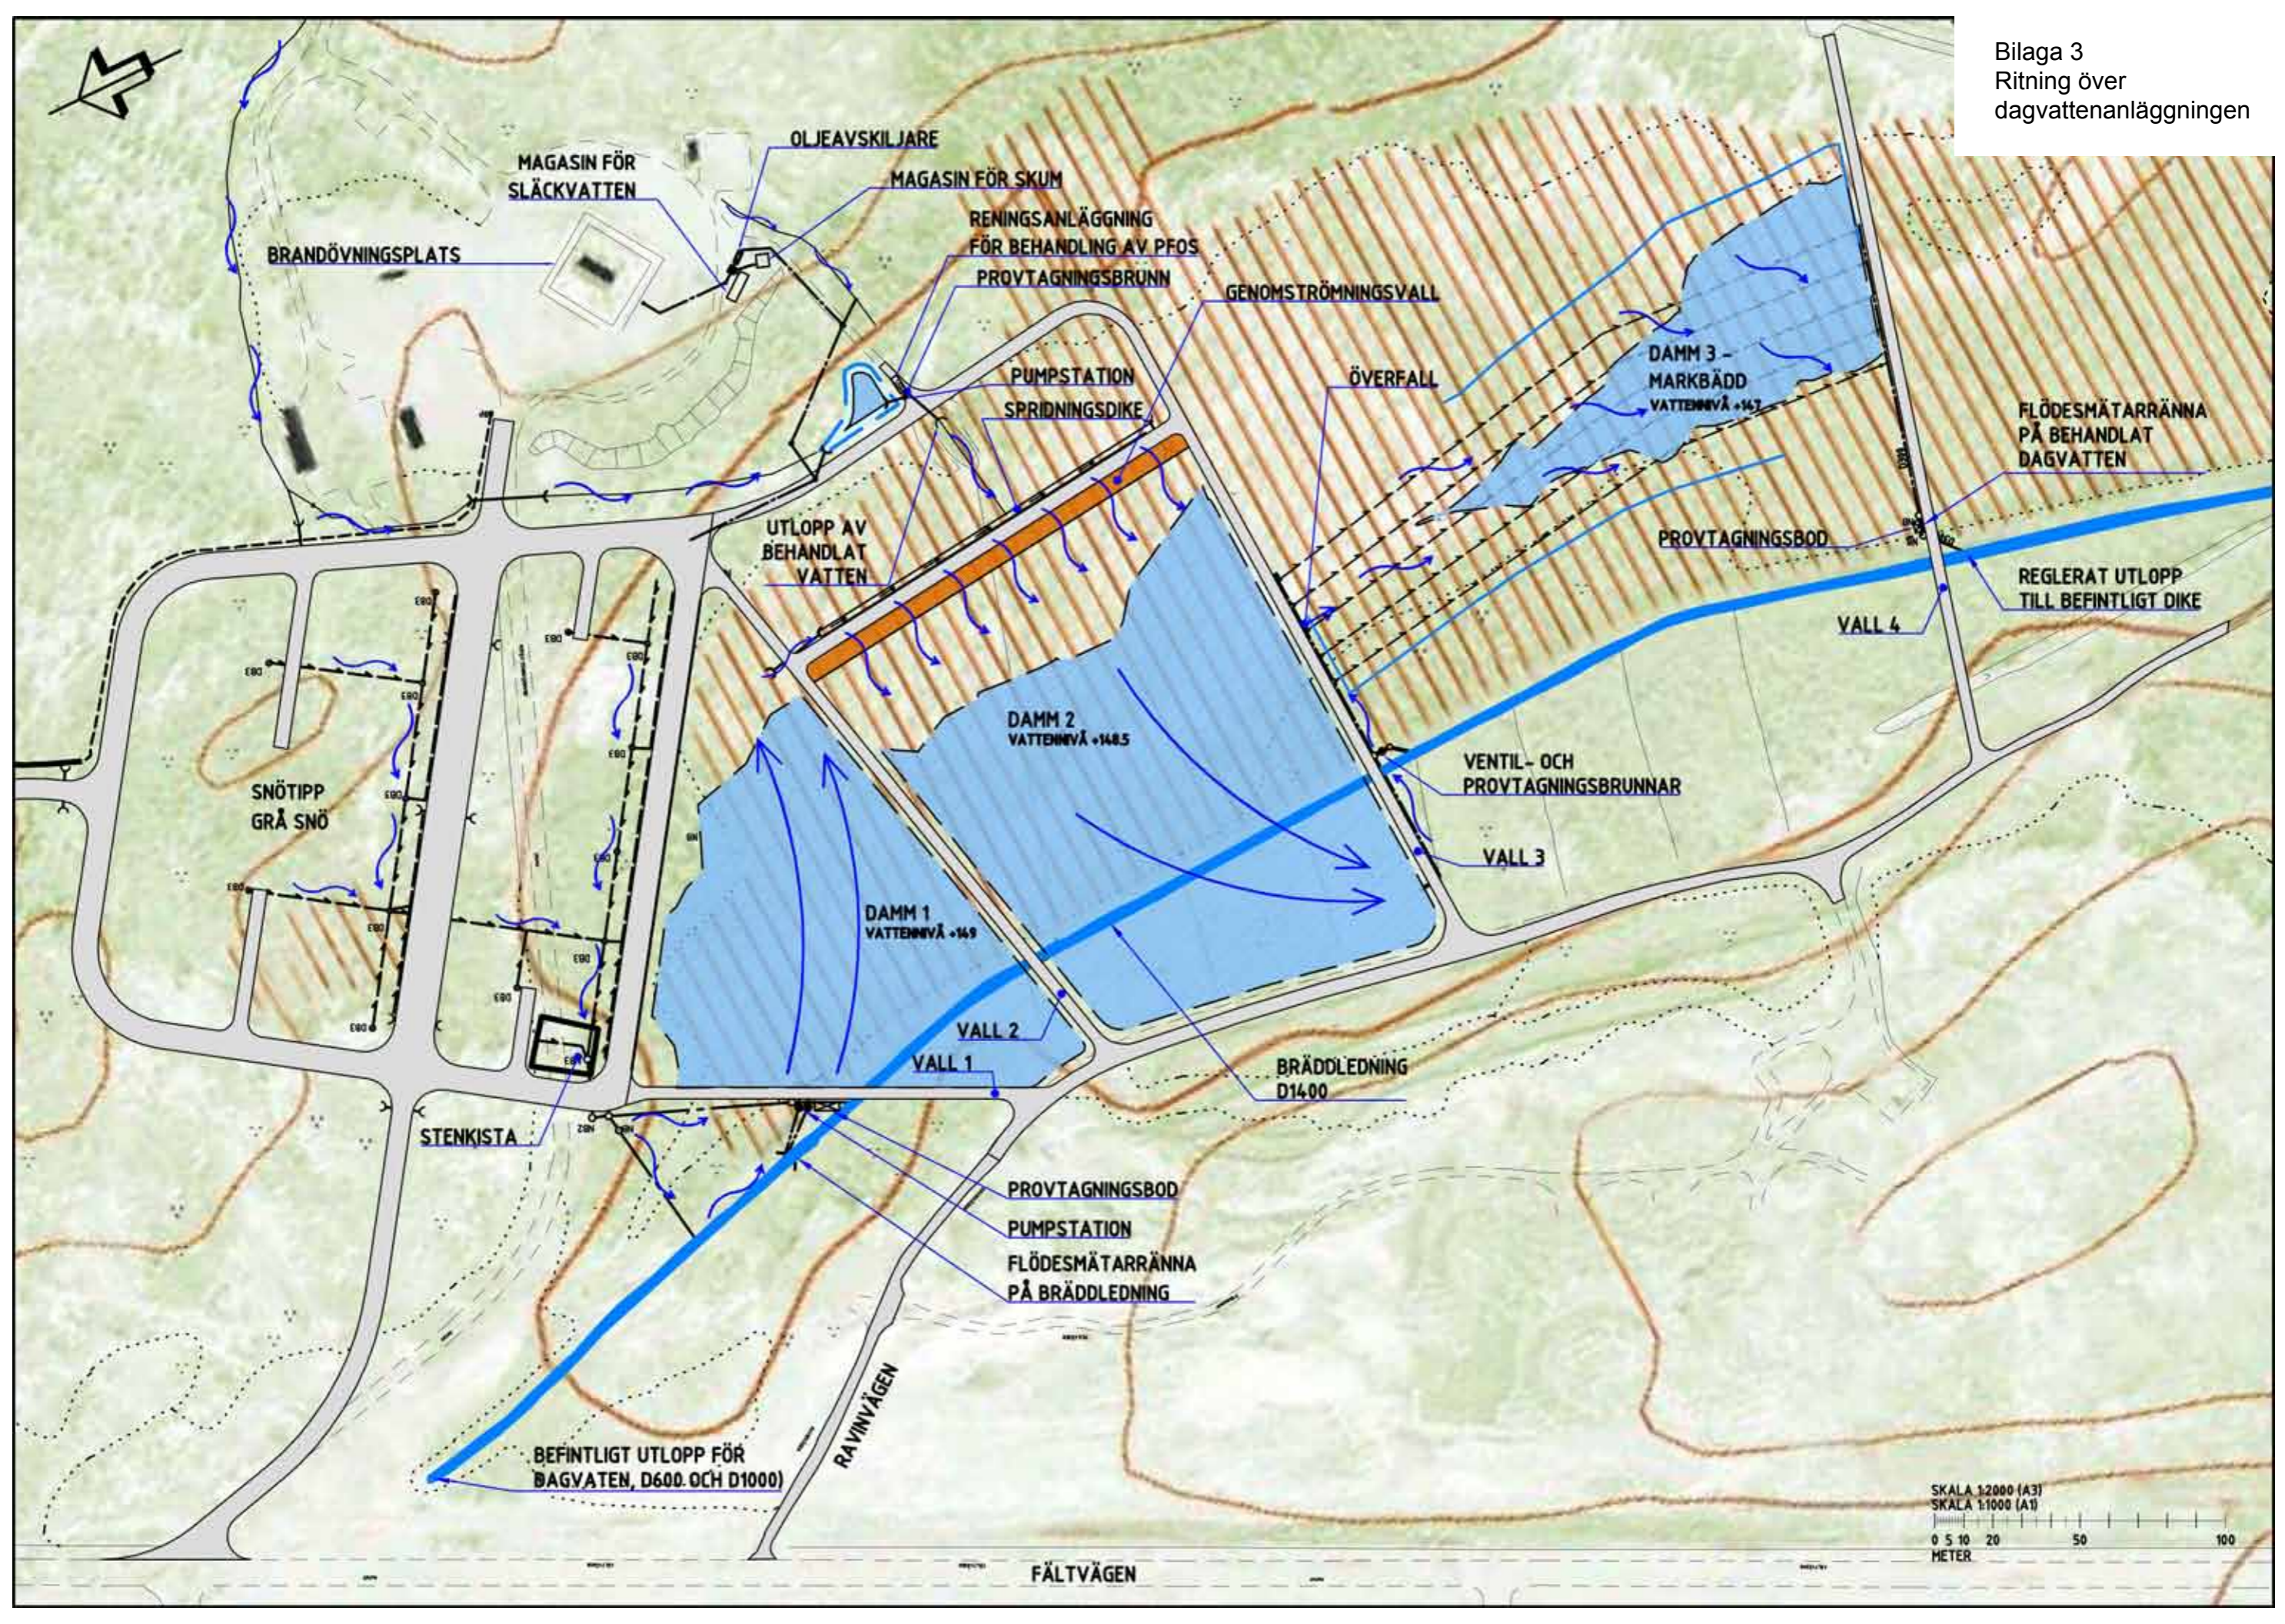

SKALA 1:2000 (A3)
SKALA 1:1000 (A1)
0 5 10 20 50 100
METER